


# LEYENDA

## SISTEMAS GENERALES EXISTENTES

- CARRETERA AUTONOMICA
- CARRETERA PROVINCIAL
- CAMINO MUNICIPAL
- VIAS PECUARIAS
- RED ALTA TENSION
- COLECTOR SANEAMIENTO
- RED ABASTECIMIENTO
- DEPOSITO
- TRANSFORMADOR ELECTRICO
- CAPTACION
- DEPURADORA

VIAS PECUARIAS		
Nº	VIA	ANCHURA
1	VEREDA DE MARTIN MIGUEL	20,89 m
2	COLADA DE JUARROS	8,00 m
3	COLADA DE TORREDONDO	8,00 m

CARRETERAS		
Nº	TIPO	NOMBRE
1	AUTONOMICA	SG - 314
2	PROVINCIAL	SG - V - 3131

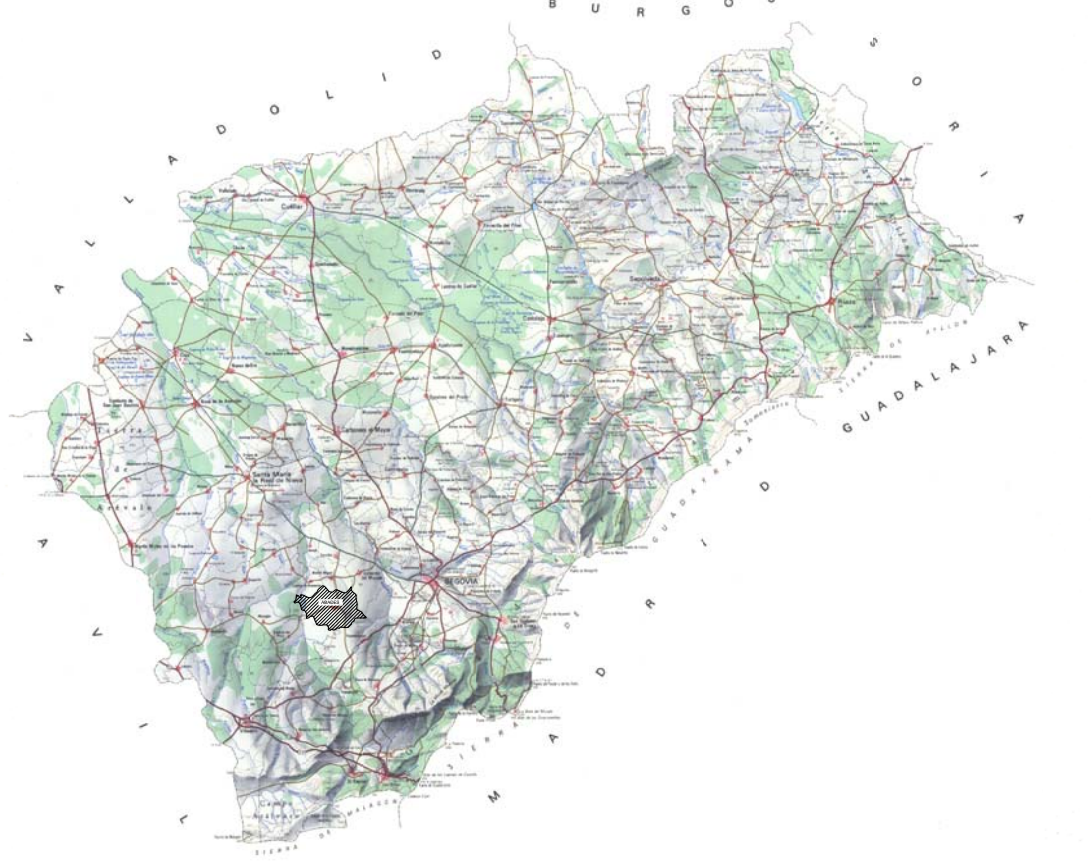

# NORMAS URBANISTICAS MUNICIPALES

## ABADES

### SEGOVIA

PLANO DE PROYECTO:			
<b>SISTEMAS GENERALES</b>			
PLANO Nº:	10	Nº PLANOS:	20
ESCALA:	ESCALA: 1/10.000		FECHA:
			JUNIO 2006
EQUIPO REDACTOR:		EXCMO. AYUNTAMIENTO DE ABADES	
MARIO DE SOUSA SANCHEZ		J. FERNANDO CASADO GOMEZ	
Arquitecto		Tecn. Urbanista. C.A. Obrero	