


# LEYENDA

- 1 - IGLESIA PARROQUIAL DE SAN LORENZO
- 2 - ERMITA DE LOS REMEDIOS
- 3 - ERMITA DE SAN SEBASTIAN
- 4 - ERMITA DE LA SOLEDAD
- 5 - FUENTE DEL CAÑO
- 6 - CAÑO DE LA BOLA
- 7 - VIA CRUCIS
- 8 - CRUZ DE LA VIRGEN
- 9-1 a 9-7 - YACIMIENTOS ARQUEOLOGICOS
- 10 - FUENTE SERRANO
- 11 - FUENTE "EL POLLO"
- 12 - CAÑO DE LAS VIÑAS
- 13 - FUENTE CAÑUELO

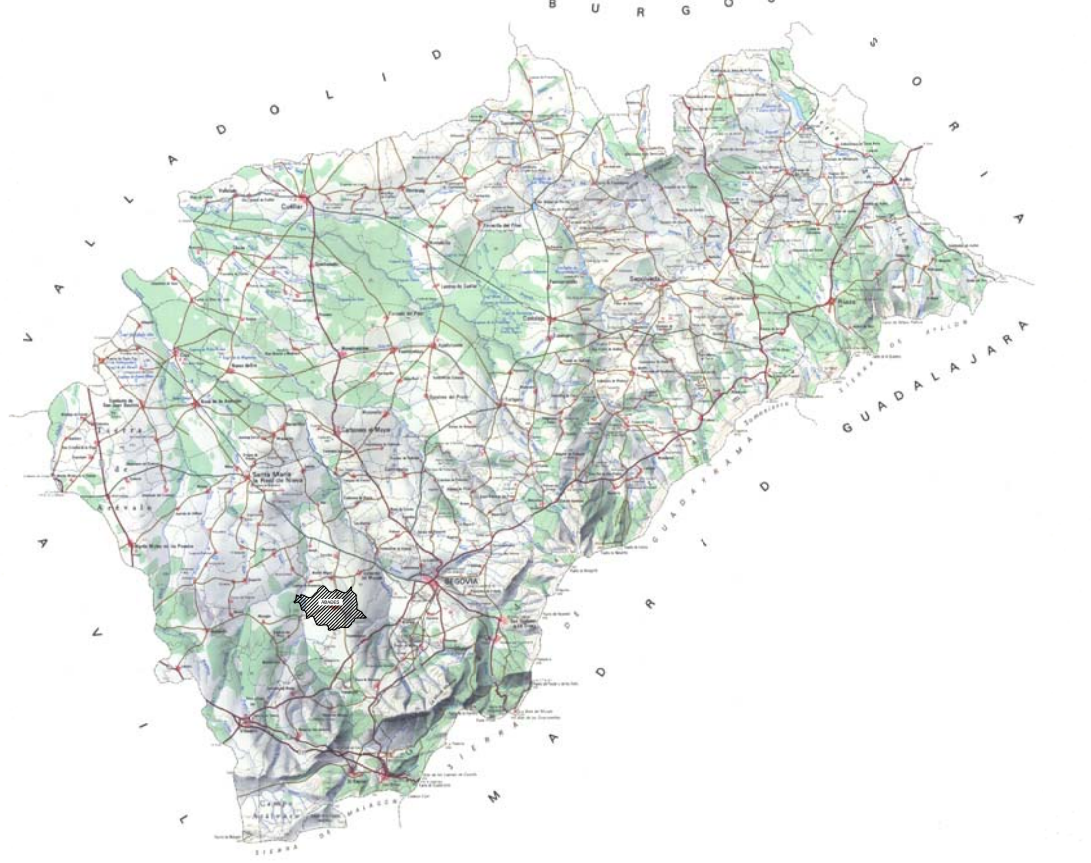

## NORMAS URBANISTICAS MUNICIPALES ABADES SEGOVIA

PLANO DE PROYECTO: <b>EDIFICIOS, ESPACIOS Y PAISAJES A PROTEGER</b>			
PLANO Nº: 13	Nº PLANOS: 20	ESCALA: 1/10.000	FECHA: JUNIO 2006
		EQUIPO REDACTOR: MARIO DE SOUSA SANCHEZ J. FERNANDO CASADO GOMEZ <small>Téc. Urbanista, C.O. Ordena</small>	
<small>EXCMO. AYUNTAMIENTO DE ABADES</small>			