


LEYENDA

- SUELO URBANIZABLE RESIDENCIAL
- SUELO URBANIZABLE INDUSTRIAL
- SUELO URBANO

- (SECTOR 3) "CERRADILLO"
- (SECTOR 4) "EL GAY"
- (SECTOR 5) "PRADO SOTO"

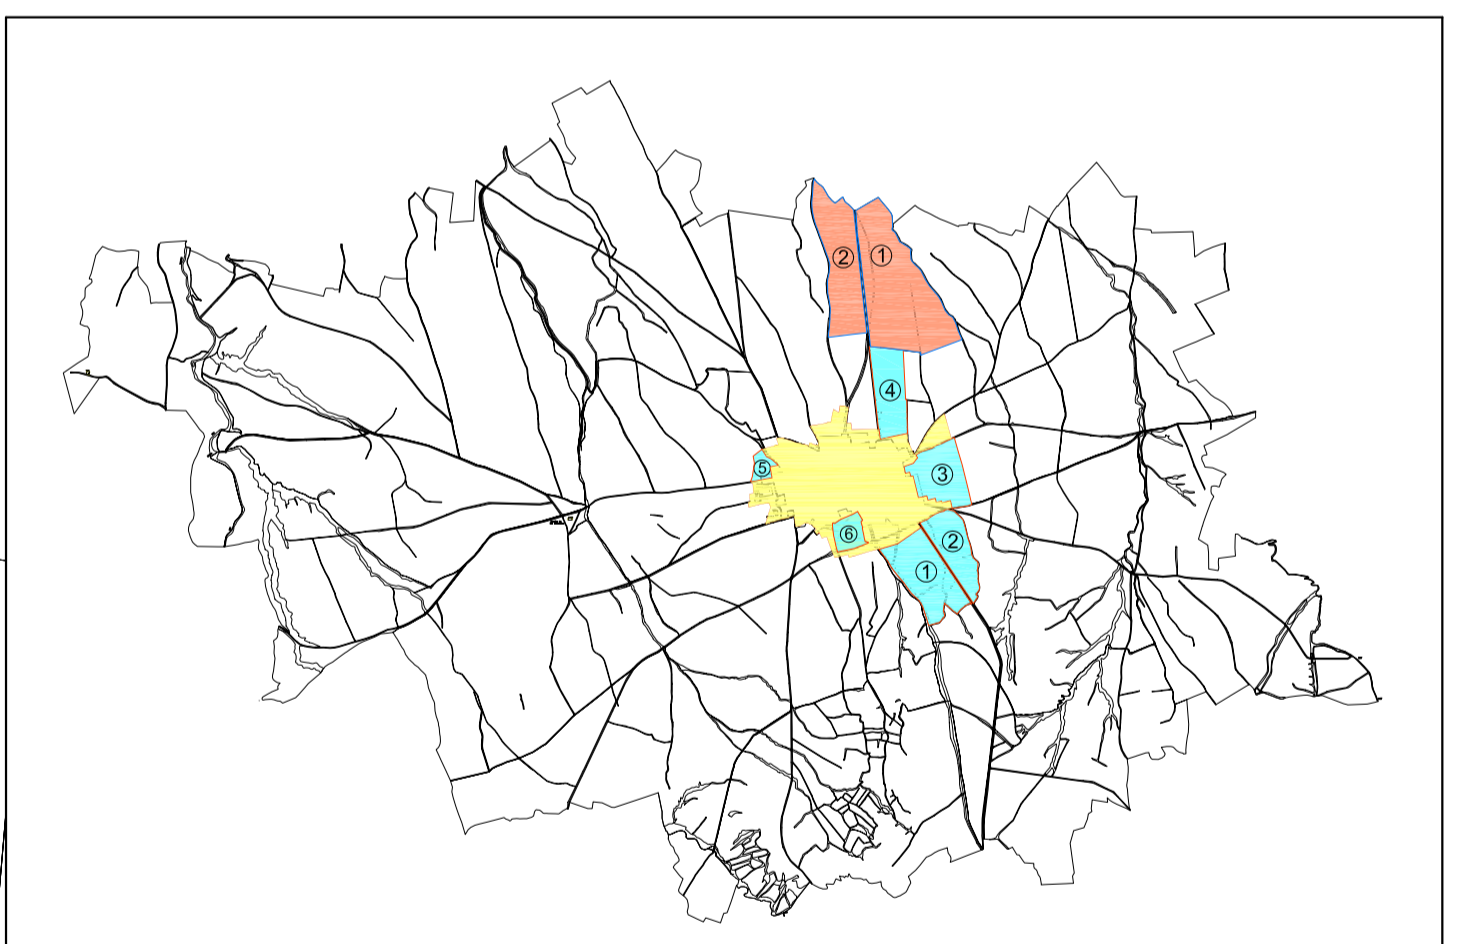

NORMAS URBANISTICAS MUNICIPALES A B A D E S S E G O V I A

PLANO DE PROYECTO: DELIMITACION Y ZONIFICACION DEL SUELO URBANIZABLE			
PLANO Nº:	15.2	Nº PLANOS:	20
ESCALA:		ESCALA: 1/2.500	
FECHA:		JUNIO 2006	
	EQUIPO REDACTOR: MARIO DE SOUSA SANCHO Arquitecto		
EXCMO. AYUNTAMIENTO DE ABADES		J.FERNANDO CASADO GOMEZ Tecn. Urbanista: Lito. Derecho	