



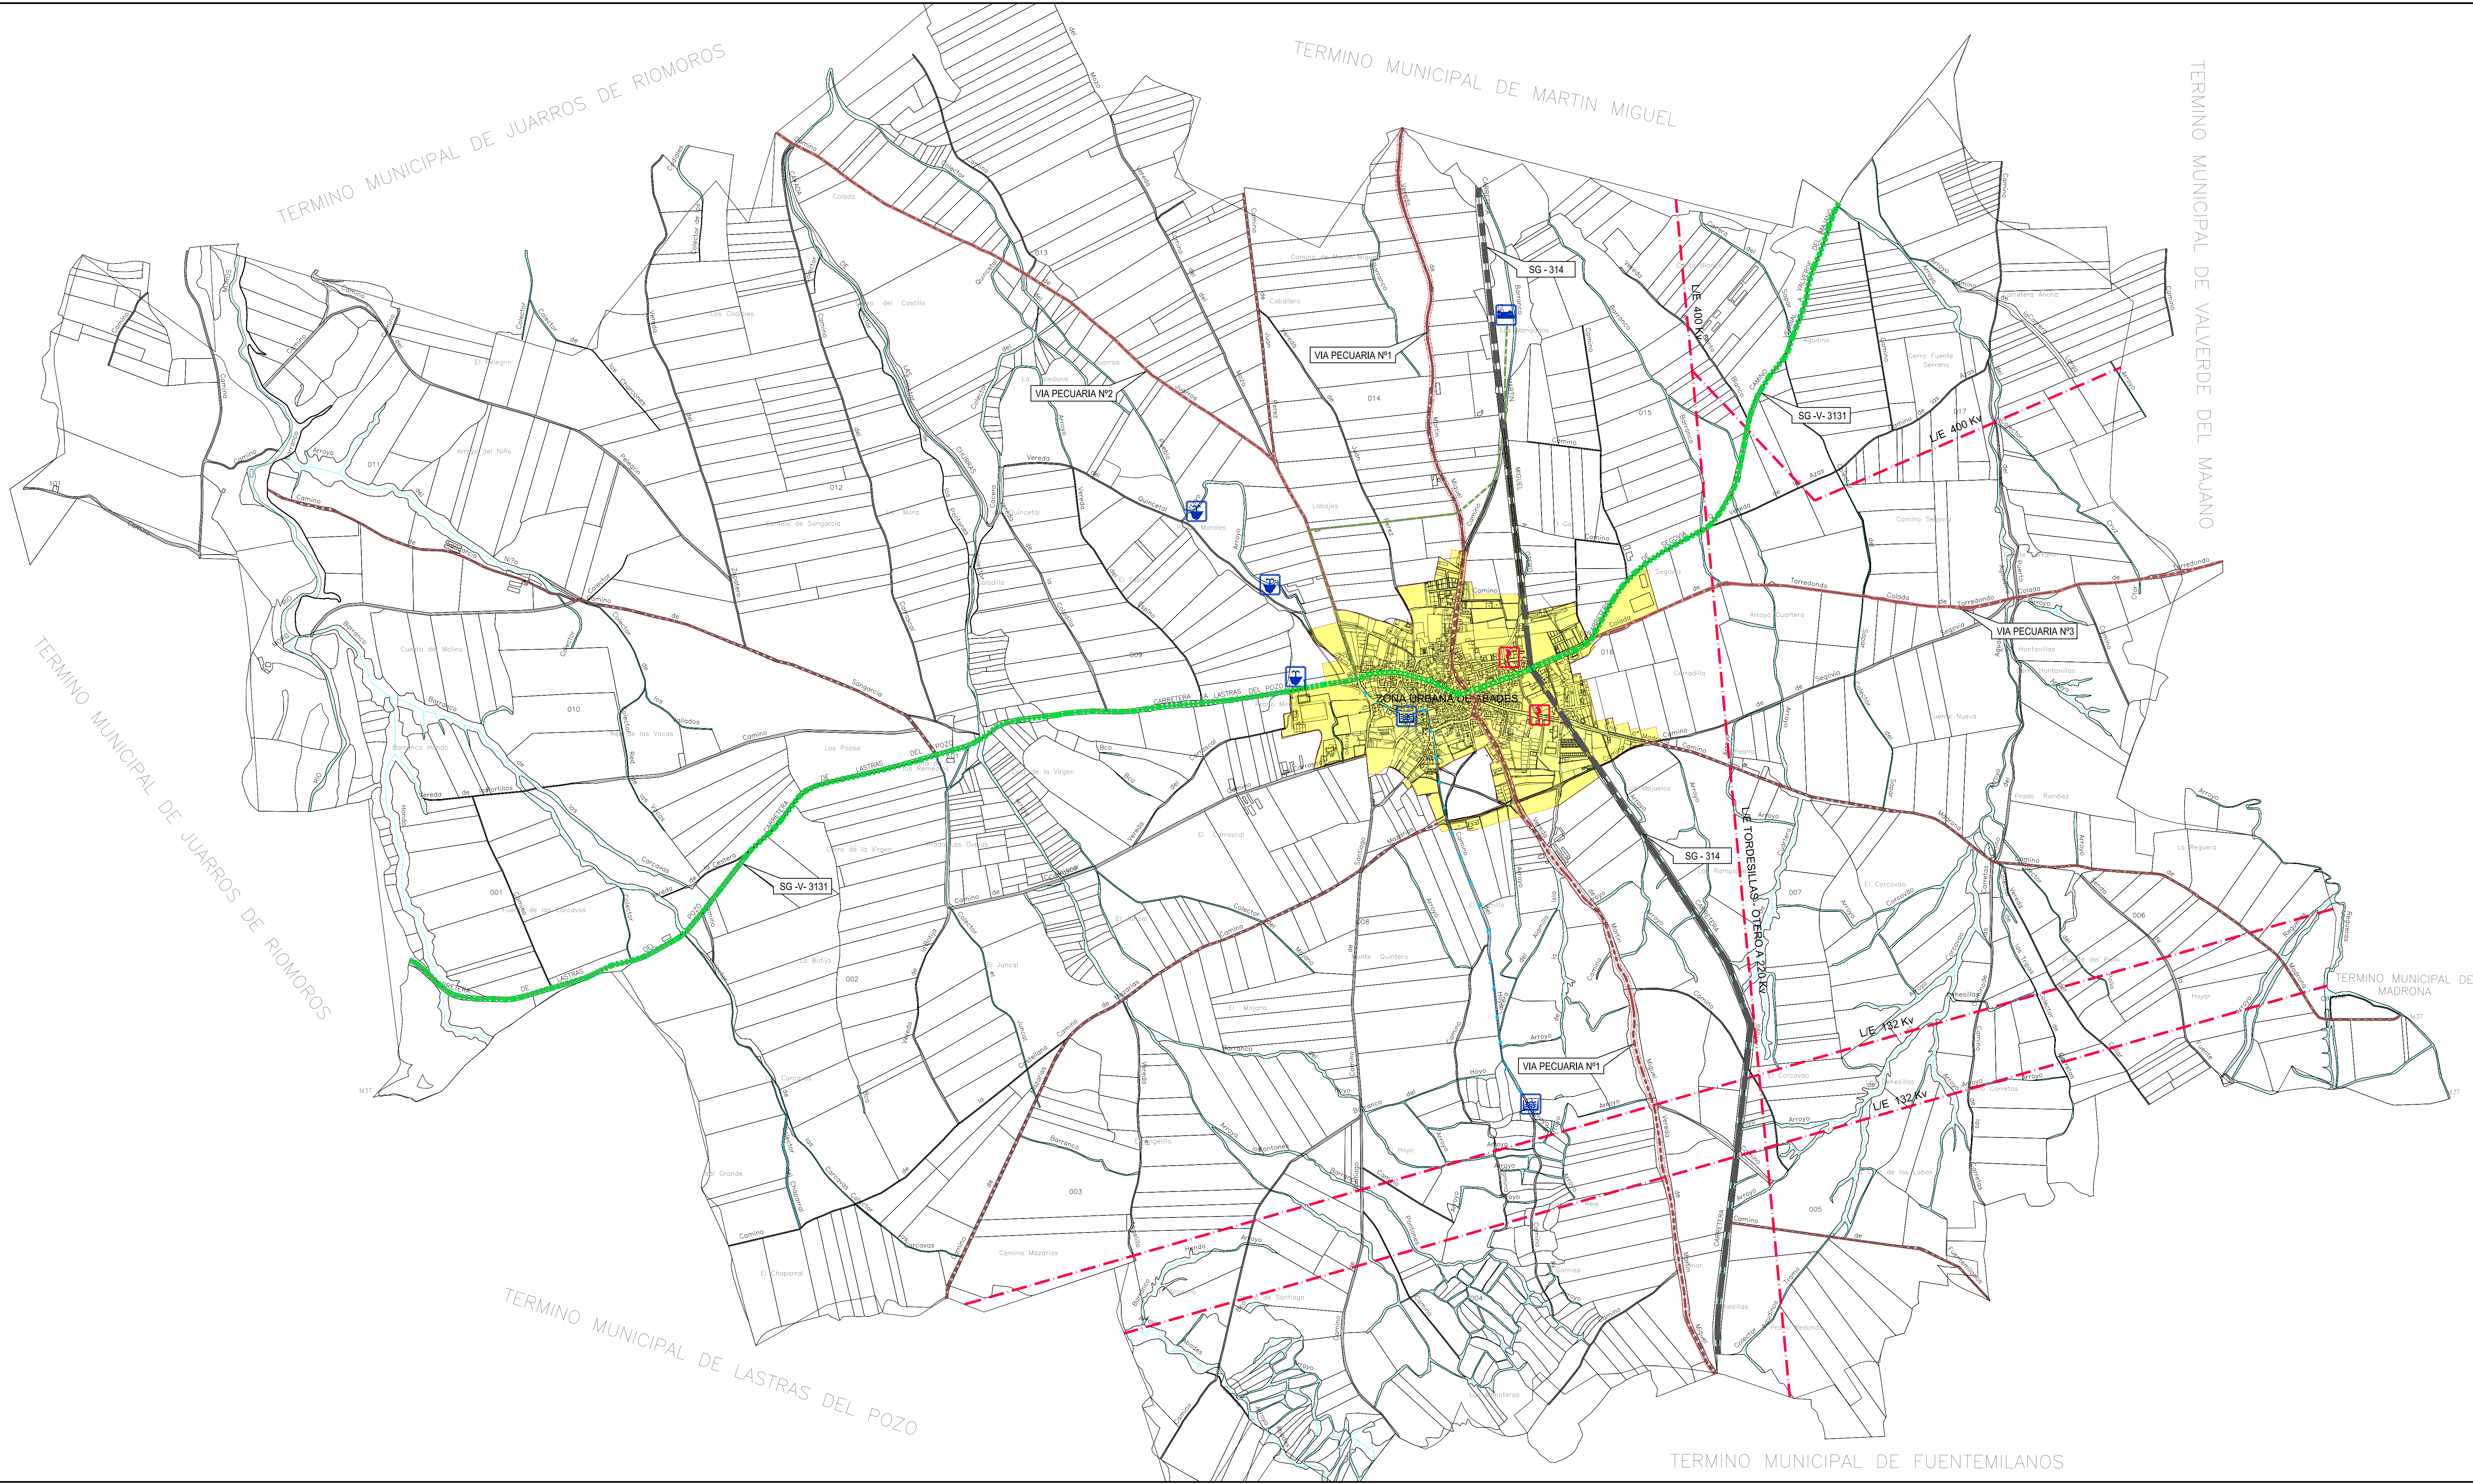

LEYENDA
SISTEMAS GENERALES EXISTENTES

- CARRETERA AUTONOMICA
- CARRETERA PROVINCIAL
- CAMINO MUNICIPAL
- VIAS PECUARIAS
- RED ALTA TENSION
- COLECTOR SANEAMIENTO
- RED ABASTECIMIENTO
- DEPOSITO
- TRANSFORMADOR ELECTRICO
- CAPTACION
- DEPURADORA

VIAS PECUARIAS			CARRETERAS		
Nº	VIA	ANCHURA	Nº	TIPO	NOMBRE
1	VEREDA DE MARTIN MIGUEL	20,89 m	1	AUTONOMICA	SG - 314
2	COLADA DE JUARROS	8,00 m	2	PROVINCIAL	SG - V- 3131
3	COLADA DE TORREDONDO	8,00 m			

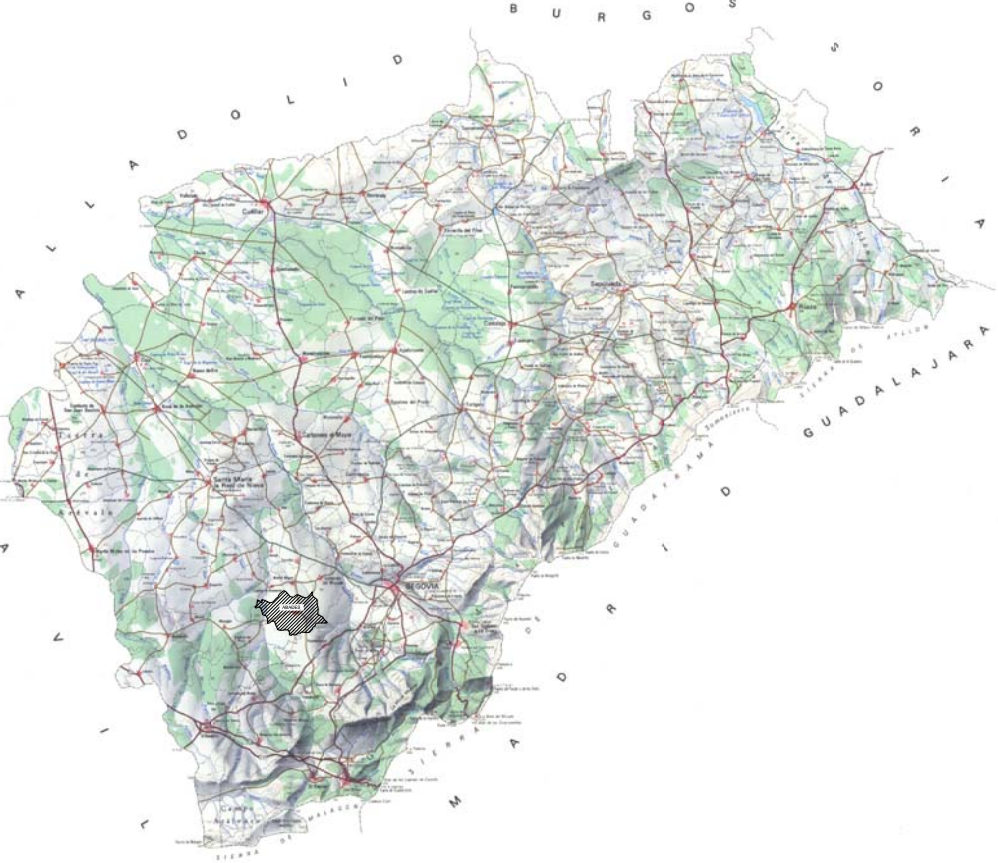

NORMAS URBANISTICAS
M U N I C I P A L E S
A B A D E S
S E G O V I A

PLANO DE PROYECTO:			
SISTEMAS GENERALES			
PLANO Nº:	10	Nº PLANOS:	20
ESCALA:	ESCALA: 1/10.000		FECHA:
		JUNIO 2006	
		EQUIPO REDACTOR:	
		MARIO DE SOUSA SANCHEZ	
		Analista	
		J.FERNANDO CASADO GOMEZ	
EXCMO. AYUNTAMIENTO DE ABADES		Técn. Urbanista: Lda. Derecho	