


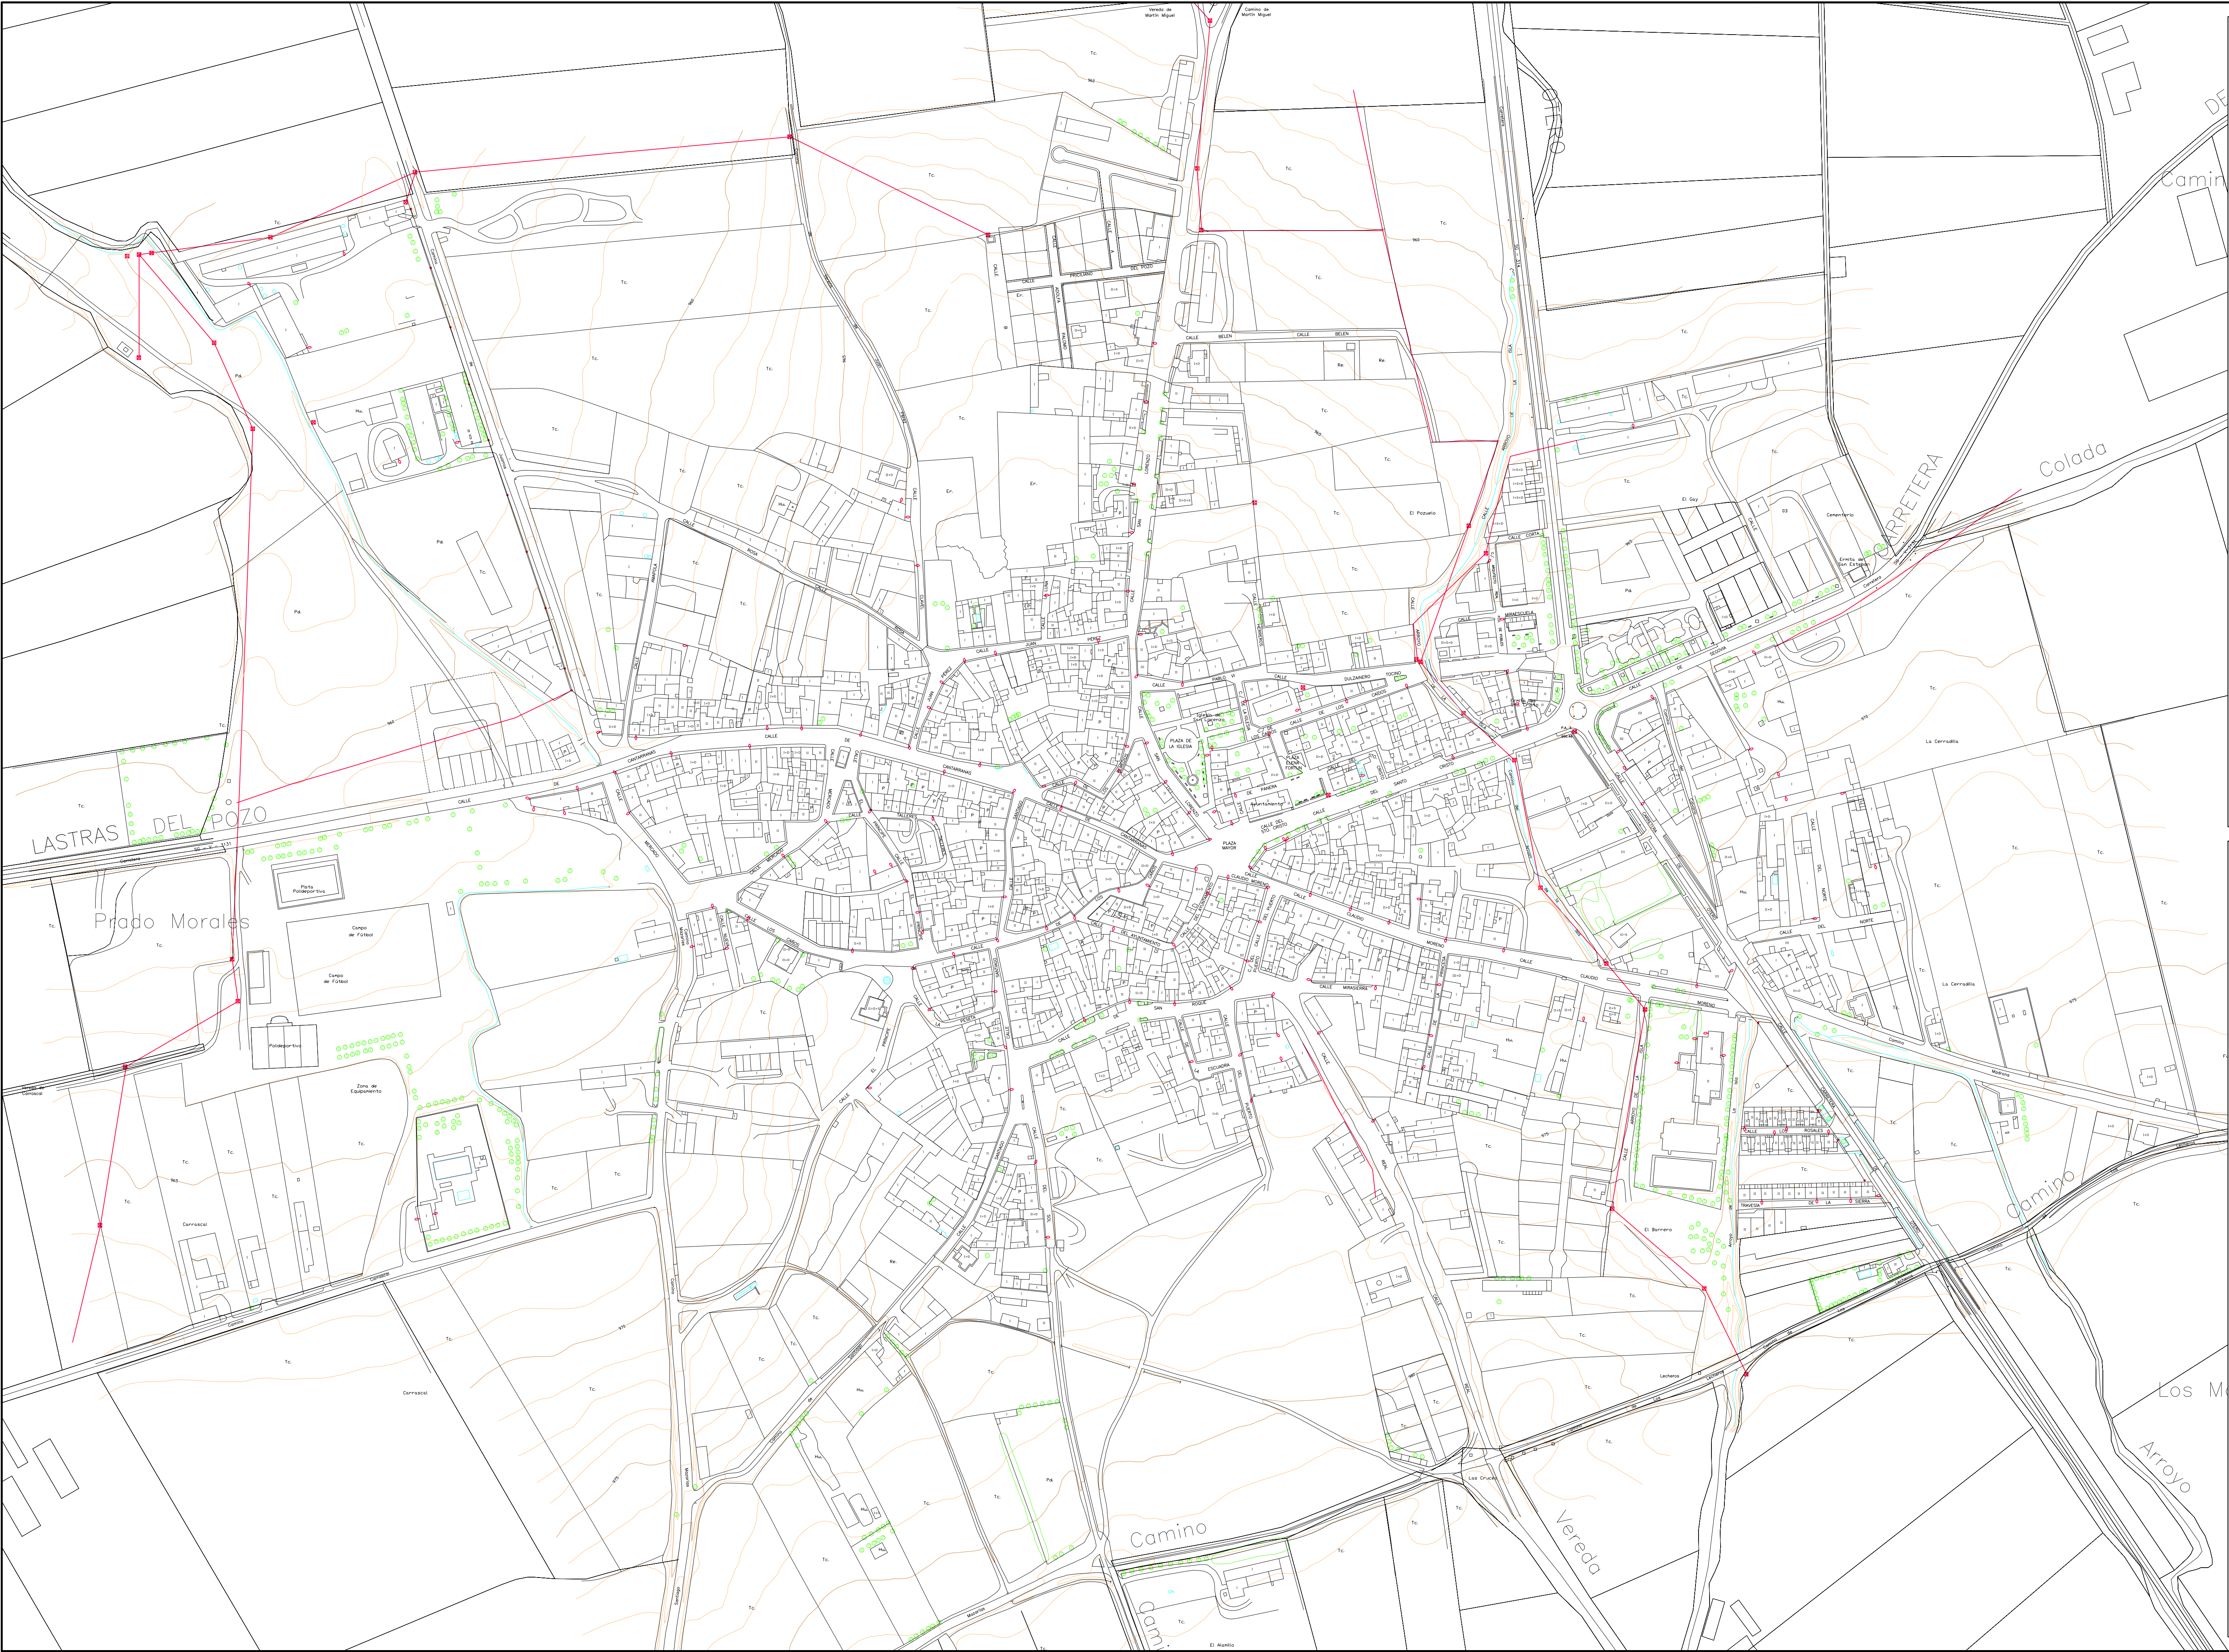

LEYENDA

- RED DE BAJA AEREA
- RED DE BAJA SUBTERRANEA
- TRANSFORMADOR EN CASETA
- TRANSFORMADOR INTEMPERIE
- POSTE
- LUMINARIA



NORMAS URBANISTICAS M U N I C I P A L E S A B A D E S S E G O V I A

PLANO DE INFORMACION: RED DE ENERGIA ELECTRICA Y ALUMBRADO PUBLICO			
PLANO Nº: 6	Nº PLANOS: 20	ESCALA: 1/2.000	FECHA: JUNIO 2006
 EXCMO. AYUNTAMIENTO DE ABADES		EQUIPO REDACTOR: MARIO DE SOUSA SANCHO Arquitecto J. FERNANDO CASADO GOMEZ Tecn. Urbanista; Lda. Director	